


- NAMJENA POVRŠINA**
- S STAMBENA NAMJENA
 - M MJEŠOVITA NAMJENA
 - D JAVNA NAMJENA
 - R SPORT I REKREACIJA
 - Z ZELENE POVRŠINE
 - I GOSPODARSKA NAMJENA - PROIZVODNA
 - K GOSPODARSKA NAMJENA - POSLOVNA - TRGOVAČKA
 - IS POVRŠINE INFRASTRUKTURNIH SUSTAVA
- OSOBITO VRIJEDNI I ZAŠTIĆENI DIJELOVI PRIRODE**
- PA SPOMENIK PARKOVNE ARHITEKTURE

- CESTOVNI PROMET**
- POSTOJEĆE CESTE I ULICE**
- DRŽAVNA CESTA
 - ŽUPANIJSKA CESTA
 - LOKALNA CESTA
 - STAMBENA ULICA
 - KOLNO PJEŠAČKA ULICA
 - MOST
 - PODVOŽNJAK
- PLANIRANE CESTE I ULICE**
- OZNAKA KARAKTERISTIČNOG PROFILA PLANIRANE ULICE
 - KORIDOR PLANIRANE ULICE
 - RUB KOLNIKA PLANIRANE ULICE
 - GLAVNA OS (os kolnika) PLANIRANE ULICE
 - ORIJENTACIONE VISINSKE KOTE UZDUŽNOG PROFILA GLAVNE OSI PLANIRANE ULICE
- JAVNA PARKIRALIŠTA**
- P JAVNO PARKIRALIŠTE
- ŽELJEZNIČKI PROMET**
- ŽELJEZNIČKA PRUGA OD ZNAČAJA ZA LOKALNI PROMET L102 SAVSKI MAROF - KUMROVEC - GRANICA R. SLOVENIJE
 - ZAŠTITNI POJAS ŽELJEZNIČKE PRUGE
- GRANIČNI PRIJELAZ**
- X GRANIČNI PRIJELAZ
- KORIDORI INFRASTRUKTURNIH SUSTAVA**
- ZAŠTITNI KORIDOR MAGISTRALNOG PLINOVODA - 30 m obostrano od osi plinovoda

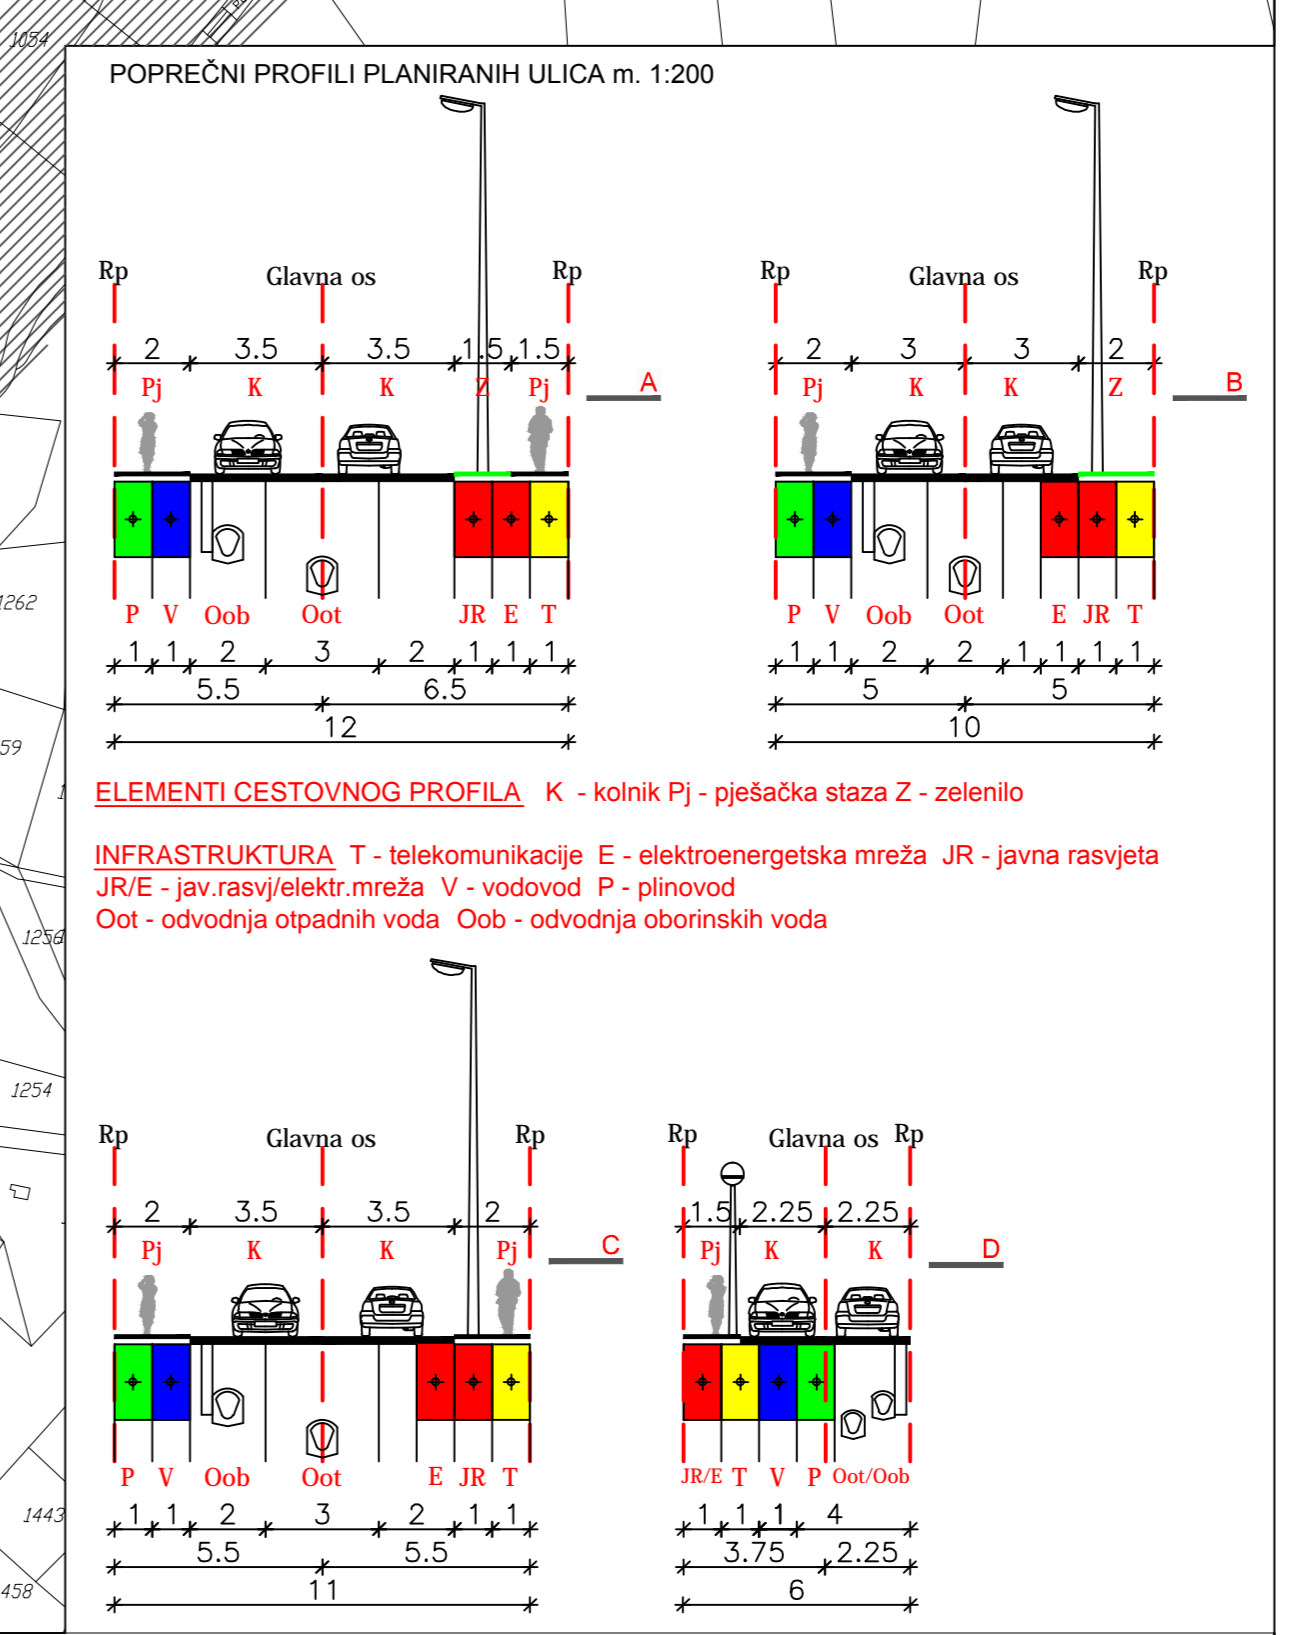

KONAČNI PRIJEDLOG PLANA

Zapadne KRAPINSKO-ZAGORSKA	Grad KLANJEC
Naziv prostornog plana: URBANISTIČKI PLAN UREĐENJA NASELJA KLANJEC, MIHANOVIĆ DOL I LEPOGLAVEC	
Naziv kartografskog prikaza: KORIŠTENJE I NAMJENA POVRŠINA	
Broj kartografskog prikaza: 1	Mjerilo kartografskog prikaza: 1 : 2 000
Program mjera za unapređenje stanja u prostoru: (Ostala predstavničkog tijela u donosnom planu: "Službeni glasnik Krapinsko-zagorske županije" br. 7/13.)	
Tajna napomena (datum objave): 5. 05. 2014.	Brevo izdati odobrenja: 13. 05. 2014. - 27. 05. 2014.
Početak tijela odgovornog za provođenje javne rasprave: M.P.	Odgovorna osoba za provođenje javne rasprave: Mladen Kušanić, voditelj Odjeka
Suglasnosti na plan: Pravna osoba koja je izradila plan: APE d.o.o. za arhitekturu, planiranje i ostale poslovne djelatnosti Ozaljska 61, 10000 Zagreb, tel/fax: 01/309-7572	
Odgovorni voditelj izrade nacrtu prijedloga plana: MIRELA ČORDAŠ, dipl.ing.arh.	
Svrhu tim u izradi plana: SANDRA JAKOPEC, dipl.ing.arh. NIKŠA BOŽIĆ, dipl.ing.arh. ESTERA GOBAC-TRINIĆ, dipl.ing.bud.	
Odgovorna osoba: LOREDANA FRANKOVIĆ, dipl.ing.grad. VLATKA ŽUNEČ, mag.ing.arh. ANTICA GURDULIĆ, ing.arh.	
Početak predstavničkog tijela: M.P.	Predsjednik predstavničkog tijela: M.P.
Revizija ovog prostornog plana i izvornik ovog:	Početak nadležnog tijela: M.P.