

DAGOR d.o.o.

Klanjec, Trg mira 11
Zagreb, Prudnička 8
OIB: 50966188893

Tel. 049 551 000, fax 049 551 000
Tel. 01 3645 235, fax 01 3668 952
IBAN: HR6823600001101323566



RN 20-039

1. SUGLAGOST DGU ZA OBavljanje POSLOVA DRŽAVNE IZMJERE I KATASTRA NEKRETNINA
2. TEHNIČKO IZJEŠĆE
3. GEODETSKI SITUACIJSKI NACRT STVARNOG STANJA
4. GEODETSKA SITUACIJA GRAĐEVNE ČESTICE S POPISOM KOORDINATA GRAĐEVNE ČESTICE I GRAĐEVINE
5. POPIS KOORDINATA U GML FORMATU (CD)

GEODETSKA SITUACIJA GRAĐEVNE ČESTICE

S POPISOM KOORDINATA LOMNIH TOČAKA GRAĐEVNE ČESTICE

na katastarskoj čestici
2805

u katastarskoj općini
KLANJEC

Naručitelj: **GRAD KLANJEC, OIB: 13212960913, KLANJEC, TRG MIRA 11**



Ovlašteni geodetski stručnjak

Mladen Grašić, dipl. ing. geod.


Mladen Grašić
dipl.ing.geod.
Ovlašteni inženjer geodezije
DAGOR d.o.o.
Klanjec



U Klanjcu, ožujak 2020.

Direktor:

Gordan Glas

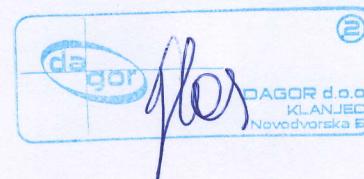

S A D R Ž A J

1. SUGLASNOST DGU ZA OBAVLJANJE POSLOVA DRŽAVNE IZMJERE I KATASTRA NEKRETNINA
2. TEHNIČKO IZVJEŠĆE
3. GEODETSKI SITUACIJSKI NACRT STVARNOG STANJA
4. GEODETSKA SITUACIJA GRAĐEVNE ČESTICE S POPISOM KOORDINATA GRAĐEVNE ČESTICE I GRAĐEVINE
5. POPIS KOORDINATA U GML FORMATU (CD)

292, pod kojim je upisana izdانا suglasnost trgovackom drustvu DAGOR d.o.o. za intelektualne usluge i trgovinu, Klanjec, Novodvorska 5, OIB: 50966188893, utvrđeno je da drugih promjena nije bilo.

Člankom 101. stavcima 3. i 4. Zakona o obavljanju geodetske djelatnosti („Narodne novine“, br. 25/18), propisano je da pravna osoba registrirana za obavljanje geodetske djelatnosti koja obavlja stručnu geodetske poslove nastavlja s obavljanjem poslova za koje joj je izdана suglasnost Državne geodetske uprave prema odredbama Zakona o obavljanju geodetske djelatnosti („Narodne novine“, br. 152/08, 61/11 i 56/13) i Pravilnika o uvjetima i mjerilima za davanje i oduzimanje suglasnosti za obavljanje poslova državne izmjere i katastra nekretnina („Narodne novine“, br. 105/07 i 116/07) te je dužna uskladiti svoje poslovanje s određbama Zakona o obavljanju geodetske djelatnosti u roku od dvije godine od dana stupanja na snagu pravilnika kojim se propisuje sadržaj zahtjeva te dokumentacija koja se predaje uz zahtjev u svrhu dohvјanja suglasnosti za obavljanje stručnih geodetskih poslova.

Sljedom utvrđenih činjenica, sukladno ovoj Obavijesti, izvršiti će se promjena u evidenciji suglasnosti koja se vodi u Državnoj geodetskoj upravi za trgovacko društvo DAGOR d.o.o. za intelektualne usluge i trgovinu, Klanjec, Novodvorska 5, OIB: 50966188893.

Ova obavijest prilaže se uz rješenja: KLASA: UPI/I-930-03/08-02/285, URBROJ: 241-01/1-08-2 od 11.02.2008. godine, KLASA: UPI/I-930-03/13/03/28, URBROJ: 541-06-01/15-13-1 od 27.06.2013. godine.

PREDMET: Obavijest o prorijeni ovlaštenog inženjera geodezije u trgovackom drustvu DAGOR d.o.o. za intelektualne usluge i trgovinu, Klanjec, Novodvorska 5
- dostavlja se


Rješenjem Državne geodetske uprave KLASA: UPI/I-930-03/08-02/285, URBROJ: 541-01/1-08-2 od 11.02.2008. godine, trgovackom drustvu DAGOR d.o.o. za intelektualne usluge i trgovinu, Klanjec, Novodvorska 5, koje je uskladio svoje poslovanje i djelatnost s odredbama Zakona o državnoj izmjeri i katastru nekretnina odredbama Pravilnika o uvjetima i mjerilima za davanje i oduzimanje suglasnosti za obavljanje poslova državne izmjere i katastra nekretnina, izdana je suglasnost za obavljanje poslova državne izmjere i katastra nekretnina iz članka 104. stavaka 1., 2., 5. i 11. Zakona o državnoj izmjeri i katastru nekretnina („Narodne novine“, br. 16/07, 124/10 i 56/13).

Ova Uprrava je naveđenom trgovackom drustvu izdala i rješenje KLASA: UPI/I-930-03/13/28, URBROJ: 541-06-01/5-13-1 od 27.06.2013. godine.


Dopisom trgovackog drustva DAGOR d.o.o. za intelektualne usluge i trgovinu, Klanjec, Novodvorska 5, od dana 04.04.2018. godine, ova Uprrava obavijštena je slijedeće:

- da je Iasni Keglević, dipl.ing. geod., ovlaštenom inženjeru geodezije u navedenom trgovackom drustvu prešao radni odnos i to s danom 31.03.2018. godine, a što je utvrđeno u priesliku Potvrde o podacima evidentiranim u matičnoj evidenciji Hrvatskog zavoda za mirovinsko osiguranje, Područna služba u Zagrebu KLASA: 034-04/18-03/16. URBROJ: 341-25-058-18-42074 od 05.04.2018. godine.
- da je u navedenom trgovackom drustvu zaposten na neodređeno vrijeme s punim radnim vremenom ovlašteni inženjer geodezije Mladen Grašć, dipl.ing.geod., OIB: 65636509618, koji suručene geodetske poslove može obavljati u svojstvu odgovorne osobe, a što je utvrđeno uvidom u presliku dokumenta Hrvatskog zavoda za mirovinsko osiguranje, Obrazac eM-IP, Prijava c poseku osiguranja, ID prijave: 3222768 od 30.03.2018. godine te priesliku Potvrde Hrvatske komore ovlaštenih inženjera geodezije KLASA: 936-05/17-03/2, URBROJ: 507-02-02-17-22 od 17.01.2017. godine.

Uvidom u spis predmeta KLASA: UPI/I-930-03/08-02/285, dostavljenu dokumentaciju navedenog trgovackog drustva i Evidencija suglasnosti Državne geodetske uprave pod brojem

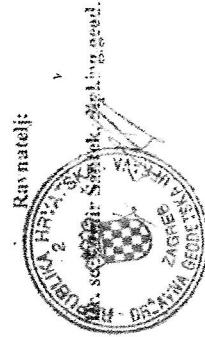

- Dostavili:
1. DAGOR d.o.o. (Novodvorska 5, 49290 Klanjec) donosili. Prudička 8, 10000 Zagreb
2. Hrvatska komora mirovinskih inženjera geodezije
3. Evidencija suglasnosti, orijele
4. Državna geodetska uprava, Odjel za nadzor i geodetsku inspekciju
5. Pismohrana

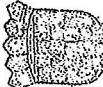

REPUBLIKA HRVATSKA
DRŽAVNA GEODETSKA UPRAVA
SREDIŠNJI URED

10000 Zagreb, Graška 20
Tel. 01/6165 - 404, fax: 01/6165 - 434

KLASA: UPI/930-0313-03/28

URBROJ: 541-06-01/5-13-1
Zagreb, 27.06.2013.

Na temelju odredbe članka 1. i. stavka 1. Zakona o obavljanju geodetske djelatnosti (NN br. 152/08, 61/11 i 56/13) i članka 96. Zakona o općem upravnom postupku (NN br. 47/09), u postupku oduzimanja suglasnosti trgovackom društvu DAGOR d.o.o. za intelektualne usluge i trgovinu, Klanjče, Novovodvorska 5, ravnoteži Državne geodetske uprave donosi

RJEŠENJE

1. Trgovackom društvu DAGOR d.o.o. za intelektualne usluge i trgovinu, Klanjče, Novovodvorska 5, kojem je izdانا suglasnost za obavljanje poslova državne izmjene i katastra nekretnina prema Zakonu o državnoj izmjeni i katastru nekretnina emitirana se suglasnost 22 obavljanju stručnih geodetskih poslova iz članka 9. stavak 2. točke

1. Izradba elaborata stalnih geodetskih točaka za potrebe osnovnih geodetskih rada,

2. Izradba elaborata izmјene, označavanja i održavanja državne granice

Zakona o obavljanju geodetske djelatnosti.

2. U točki 3. riječi Društvene Državne geodetske uprave KLASA: UPI/930-03/03-02/285
URBROJ: 541-01-1-08-2 od 11.02.2008. godine, prestavlji važni točke:

1. Izradba elaborata stalnih geodetskih točaka za potrebe osnovnih geodetskih rada,

2. Izvođenje geodetskih radova za potrebe izmjene, označavanja i održavanja državne granice

članka 104. stavka 1. Zakona o državnoj izmjeni i katastru nekretnina (NN br. 16/07 i 124/10).

3. Trgovackom društvu DAGOR d.o.o. za intelektualne usluge i trgovinu, Klanjče, Novovodvorska 5, iz Evidencije suglasnosti koji vodi Državna geodetska uprava pod rednim brojem 292 vrši se suglasnost za obavljanje djelatnosti iz članka 9. stavak 2. točke 1. i 2. Zakona o obavljanju geodetske djelatnosti odnosno suglasnost iz članka 104. stavak 1. točka 1. i 2. Zakona o državnoj izmjeni i katastru nekretnina.

Obratotvorenje

Državna geodetska uprava je rješenjem KLASA: UPI/930-03/08-02/285 URBROJ: 541-08-2 od 11.02.2008. godine, trgovackom društvu DAGOR d.o.o. za intelektualne usluge i trgovinu, Klanjče, Novovodvorska 5, izdala suglasnost za obavljanje poslova državne izmjene i katastra nekretnina.

Ova Uprrava zaprimila je, danas 16.06.2013. godine, sukladno odredbi članka 13. stavak 1. alineja 2. Zakona o obavljanju geodetske djelatnosti, obavijest direktora navedenog trgovackog društva o proniđenju u broju zapostavljenih inženjera geodetije i ostalih zaposlenika koja utječe na izdaju suglasnosti, odnosno o tome da je ovlaštenim inženjerima geodetije Bogoliubu Basiliću, dipl.ing.geod. i Nadi Žrovčić Nišić, dipl.ing.geod., prezao isti odnos u navedenom trgovackom društvu te da su zaposteni Jasmra Kraljević, dipl.ing.geod. i Idraku Grgec, dipl.ing.geod.

Navedeno je utvrđeno uvidom u Izjavu direktora trgovackog društva DAGOR d.o.o. za intelektualne usluge i trgovinu, Klanjče, Novovodvorska 5, Damira Mirkovića od 16.04.2013. godine, presliku radne knjižice Serija G Broj 1504839 Registranski broj 342/2008 od 14.10.2008. godine, presliku radne knjižice Serija U Broj 542147 Registranski broj 671/1996 od 18.03.1996. godine i Potvor Hrvatske komore ovlaštenih inženjera geodetije KLASA: 936-03/13-03/1. URBROJ: 541-07-42-02-13-222 od 25.03.2013. godine.

Uvidom u dokumentaciju spisa predmeta KLASA: UPI/930-03/08-02/285, i Evidenciju suglasnosti koji vodi Državna geodetska uprava pod rednim brojem 292, pod kojim se vedi trgovacko društvo DAGOR d.o.o. za intelektualne usluge i trgovinu, Klanjče, Novovodvorska 5, utvrđeno je da su u rubrici zapostljeni ovlašteni inženjer geodetije Bogoliub Basilić, dipl.ing.geod. i ovlašteni inženjer geodetije, Nade Žrovčić Nišić, dipl.ing.geod., a u rubriči zapostljenici upisani su: Danilo Petrić, dipl.ing.geod., Nenad Đureković, geod.techn., Vedran Kerešman, geod.techn., Nataša Svetičić, geod.techn., Zdenko Žalec, geod.techn., Hrvoje Šoškar, geod.techn. i Tomislav Žrnitski, geod.techn.

Odredbom članka 7. Zakona o obavljanju geodetske djelatnosti određeno je da se stručni geodetski poslovni magazin obavijestiti u svojoj oglasnoj oseobi (formiranjem inženjera geodetije), stručnog suradnika ovlaštenog inženjera geodetije i smatrajući ovlaštenoga inženjera geodetije.

Nadje, odredbom članka 31. stavak 1. Zakona o obavljanju geodetske djelatnosti ovlašteni inženjer geodetije je da danon stupanj na snagu Zakona o obavljanju geodetske djelatnosti ovlašteni inženjer geodetije i drugi zapostljenici koji radi u pravnom osobama registriranim za obavljanje stručnih geodetskih poslova, na temelju čijeg zapostavljenja je ishodena suglasnost za obavljanje postova državne izmjene i katastra nekretnina, nastavljaju s radom kroz odgovorne teste i stručni suradnici i suradnici ovlašteni inženjeri geodetije, skladno navedenom Zakonom.

Odredbom članka 31. stavak 2. spomenutog Zakona određeno je da su zapostlani koji nastavljaju s radom kao stručni suradnici i suradnici ovlašteni inženjeri geodetije, divni su ročni b6 dvije godine od snopanja na snagu Zakona o obavljanju geodetske djelatnosti polozili stručni ispit 22 stručnog suradnika odnosno suradnika ovlaštenog inženjera geodetije i satržajni ujpis u evidenciju stručnih suradnika i suradnika ovlaštenog inženjera geodetije.

Slijedom navedenog, ova Uprava izdala je zaključak KLASA:UPI/930-03/08-02/285 URBROJ: 541-06-01/5-13-14 od 26.05.2013. godine, kojim je od navedenog trgovackog društva zahtijeo da dostavi dokaz o ispunjavanju uvjeta iz članka 7. Zakona o obavljanju geodetske djelatnosti, za zapostljenike navedenog trgovackog društva: Zdravka Grgeč, dipl.ing.geod., Daria Petrić, dipl.ing.geod., Nenad Đureković, geod.techn., Vedran Kerešman, geod.techn., Nataša Svetičić, geod.techn., Zdenko Žalec, geod.techn., Hrvoje Šoškar, geod.techn. i Tomislav Žrnitski, geod.techn.

Dana 04.06.2013. godine navedeno trgovacko društvo dostavilo je ovoj upravi sljedeća dokumentaciju: Izjavu direktora trgovackog društva DAGOR d.o.o. za intelektualne usluge i trgovinu, Klanjče, Novovodvorska 5, Damira Mirkovića od dana 04.06.2013. godine, Prestilku nadimki knjižice

Srpska D-Broj 1437828 od 12.09.2009. godine, Srpska V-Broj 1232689 od 14.09.2004. godine, Srpska P-Broj 478308 od 04.08.1995. godine, Srpska Z-Broj 1313378 od 11.10.2005. godine, Srpska B-Broj II-91015 od 07.10.1982. godine, Srpska B-Broj II-639489 od 13.12.1976. godine, Srpska G-Broj 15048339 od 14.10.2008. godine i Srpska U-Broj 542147 od 18.03.1996. godine.

Određenom članku 90. stavak 1. Zakona o obavljanju geodetske djelatnosti određeno je da do stvaranja na snagu novog Pravilnika kojim će se odrediti uvjeti i mjerila za davanje i odzimanje suglasnosti za obavljanje stručnih geodetskih poslova u dijelu koji nije u suprotnosti sa odredbama Zakona o obavljanju geodetske djelatnosti primjenjuje Pravilnik o uvjetima i mjerilima za davanje i odzimanje suglasnosti za obavljanje poslova državne izmjere i katastra nekretnina (NN br. 105/07 i 116/07).

Određenom članku 2. stavak 1. Pravilnika o uvjetima i mjerilima za davanje i odzimanje suglasnosti za obavljanje poslova državne izmjere i katastra nekretnina (NN br. 105/07 i 116/07), propisano je da će se suglasnost za obavljanje djelatnosti iz članka 104. stavak 1. točka 1. i 2. Zakona o državnoj izmjeri i katastru nekretnina (NN br. 167/07 i 124/10), koja se slijedi odredbi članka 80. stavka 1. točke 1. i 2. Zakona smatra suglasnošću za obavljanje stručnih geodetskih poslova iz članka 9. stavak 2. točke 1. i 2. Zakona o obavljanju geodetske djelatnosti, teže pravnoj osobi koja će uvojeti zapostavljenog ovlaštenog inženjera geodetike i spajanja, pored ostalih uvjeta, i dodatne uvjeti i mjerila u pogledu broja i strukcije spreme zapostavljenih inženjera, a to je 2. djelatnička visokobrojna spremna geodetske strukice ili 2. djelatnička učinkovitija strukice ili 2. djelatnička visokobrojna spremna strukice ili 2. djelatnička učinkovitija strukice koji ispunjavaju uvjete iz članka 7. Zakona o obavljanju geodetske djelatnosti.


Nadalje određenom članku 11. stavak 1. spomenutog Zakona određeno je da će Državna geodetska uprava suglasnost za obavljanje stručnih geodetskih poslova udružiti ako prava osoba registrirana za obavljanje stručnih geodetskih poslova preuzeće ispunjavati uvjete za davanje suglasnosti, dok su određenom članku 7. Pravilnika o uvjetima i mjerilima za davanje i odzimanje suglasnosti za obavljanje poslova državne izmjere i katastra nekretnina (NN br. 105/07 i 116/07) propisani stičeći kada će Državna geodetska uprava odrediti izdužnu suglasnost.

U povremenom postupku izvršen je uvid u dokumentaciju spisa predmeta KLASA: UP1-930-03/10-02/285, Evidenciju suglasnosti koju vodi Državna geodetska uprava pod rednim brojem 292 pod kojim se vodi trgovacko društvo DAGOR d.o.o. za intelektualne usluge i trgovinu, Klanjec, Novosadsko 5 i dokumentaciju koju je navedeno trgovacko društvo podnijelo po Zaključku ove uručeno u navedenom trgovackom društvu stručne geodetske poslove u svojstvu odgovorne osobe (ovlaštenog inženjera geodetike) može uključiti ovlašteni inženjer geodetike Jasna Keščević, dipl.ing.geod., te da samo temeljena na istog zapostavlja navedeno trgovacko društvo.

S obzirom da je, slijedom gore navedenog da trgovacko društvo DAGOR d.o.o. za intelektualne usluge i trgovinu, Klanjec, Novosadsko 5, nema ugovoren potražbenim brojem djelatničke geodetske strukice koju ispunjavaju uvjete iz članka 7. Zakona o obavljanju geodetske djelatnosti i članku 2. stavak 1. Pravilnika o uvjetima i mjerilima za davanje i odzimanje suglasnosti za obavljanje poslova državne izmjere i katastra nekretnina valjalo je, slijedno odredbi članka 11. stavak 1. Zakona o obavljanju geodetske djelatnosti točki 7. stavak 1. alineja 2. Pravilnika o uvjetima i mjerilima za davanje i odzimanje suglasnosti za obavljanje poslova državne izmjere i katastra nekretnina, riješiti kao u izeci.

Poznaka o pravnom liku:

Protiv ovog tijesnca zašta nije dopuštena, ali se može pokrenuti upravni spor prednošnjem izuzeće
Upravnom sudu Republike Hrvatske, u roku od 30 dana od primanja ovog tijesnca.

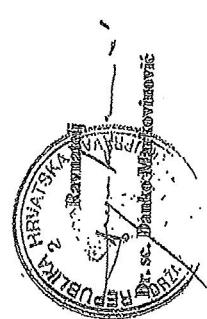

Obituary

**REPUBLIKA SRPSKA
ZAVOD ZA KULTURU
SRPSKI URED**

10600 Zagreb, Cvetkova 26
Tel. (01) 6165 - 404, fax: 01/6165 - 484
LJAS-UPN/90-0303-022425
E-MAIL: LJAS@EPRO. SAK. HR
DAN: 11.01.2008

Na řízení článka 103, st. 2, Zakona o dřavné i žádavé i katastru nekresťana („Národní
řízení“), č. 161/02 rovnateli Dřavné očedárské uřízavé domov-

ପ୍ରକାଶକୀ

- I. Uvjeruje se da je tvrtka DAGOR d.o.o. za inženjering usluge i trgovinu, Klatovec Novodvorska 5 uskladila svoje poslovanje i djelatnost sa predviđanom Zakona o državnoj izmjeni i kartašu nekretnina i odredbama Pravilnika o uvjetima i mjerama za slavljanje i oduzimanje saglasnosti za obavljanje postava državne izmјene i katastra nekretnina.

2. Danom donošenja ovog rješenja prestaje važeći rješenje Državne geodetske uprave KlAŠA: 93/G-01-01/139, URSRQ: 541-01-01/1-01-01-7 od 30.05.2001.

3. Tvrtki DAGOR d.o.o. za inženjering usluge i trgovinu, Klatovec Novodvorska 5 daju se saglasnosti za obavljanje postava državne izmјene i katastra nekretnina iz članka 104. stavka 1. točke:

izrada elaborata skupnih geodetskih točaka za potrebe generičnih geodetskih radova izvršenjem geodetskih radova za potrebe izmjenice, označavanja i održavanja državne granice između paracetajskih i drugih geodetskih elaborata katastra zemljišta, izrada elaborata katastra vodova i tehničko vodenje katastra vodova izrada posebnih geodetskih podlog za prostorno planiranje i gradilište, projektirajući izradu geodetskoga projekta, izradbu elaborata o iskoristu građevine, kontroli geodetske mjerljave približnoj i rođazarskoj granicama (praezen mogućih penata), izrada situacijskih mapa i planova, izradba i obavljanje objekata za koje ne nema izrađeni geodetski projekt

Zakona o državnoj izmjeri i kvalitetu nekretnina

4. Suglašnost je indec. Ž. kvioq rječenju napisat će se u Evropskom suglasnosti o koju voditi Dizavna godišnja uprava.

propisani u člankom 2. pravilnika o preduzećima i poslovima. Preduzeće mora biti registrirano u registru preduzeća u skladu sa zakonom o preduzećima i poslovima.

da je podnositelj zahtjeva vlasnik odnosno korisnik spremne kojom će da uključi direktor iz točke 1., 2., 3., 6., 7., 8., 9., 10., 11. članka 10. sažka 1. Zakona o poštama i telekomunikacijama u Ljubljavi o direktoru Damjanu Markoviću od 05.02.2018.

da sa u DAGC-a d.o.o. za intelektualne usluge i ugovore, Klašić, Novočošća, 5 raspoređeni u ponuđu radionu vremenom i na posebno vrijeme očekivanju, iznosiće Bogoliubov, Baralić - drž. inž. geod., i Nada Živočić-Najic, dipl. inž. geod. Što je dovršeno u radu književne sezone B Broj II 13.12.1961. god. do 22.12.1962. 

U provedenom poslovniku uvrđeno je slijedeće:

DAGOR d.o.o. za inovativne usluge i tehnologije, Klanjec, Novodvorska 5 (u deljivoj nekretnini pod imenom "Zagora") upravo je 06.02.2008. ukućao članak 4. Pravilnika o raspoređivanju i upotrebi suglasnosti za obavljanje poslova državne izmjene i rasprava o nekretninama zemljištu, pogostosti zabilježivača, upravo je 06.02.2008. ukućao članak 4. Pravilnika o raspoređivanju i upotrebi suglasnosti za obavljanje poslova državne izmjene i rasprava o nekretninama zemljištu, pogostosti zabilježivača, a početkom 2008. godine i članak 7. Zakona o Zagrvnom geodetskom upravi.

Zabilježivač suglasnosti priložen je na dnešnji dan.

Tvrda D&G&R d.o.o. je njezinskačke usluge i tečajevi, Klenjšev Novotroškiš Š. učinkovitost je obavljanje poslova državne županije i katarske upravnosti prema Zakonu o državnoj županiji i katarskoj upravljajućoj jedinici. Našački brojčići: br. 128/05., 153/05., i 142/06.; iščitajmo Državne županije i predstavljenja pretežno važeći.

Ključno: Novčarski, 5. iznajmljiva trošak za davare sigurnosti za djelatnosti na vodenje u poziciji 3.
ovog besedala.

Slijedeće odredbe članka 3. Pravilnika DAGOR do o. za mrežne usluge i telekom-

unikacije, Novčarska 5. te se upisati u evidenciju sigurnosti koju vodi Državna godišnja uprava
članak 5. Novčarska 5. usklađuju, stoga postavlja i daje ovost sa određenama Zakonom te je stoga
izmene i dopune godišnje uprave njezino kao u iznesu proglašena.

Za izdavanje ovog iznajmljiva trošak je uprava prisiljena po tarifima Pravilnika 1. i 2. Tarife
izvornih prisilja, koje je sastavni dio Zakona o upravljanju prevozima ("Narodne novine" br. 3/96,
77/96 - U. o tarif. 95/97, 131/97, 68/99 - Uredba o izm. tarif. 43/99 - Uredba o izm.
Uredba o izm. tarif. 16/00, 146/00 - Uredba o izm. tarif. 16/03, 17/04, 1. 10/04 - Uredba o izm. tarif. 14/03, -
17/01 - Uredba o izmjeni tarife, 110/05, 153/05 - Uredba o izmjeni tarife, 129/06 - Uredba o izmjeni tarife, i
Zamjenski tarife), u ukupnom iznosu od 70,00 kn u državnim dinarima.

Ponuka o pravnom ljepljivom

Pravik, ovog rješenja želi tijek dopušten, ali se može poštovati ukratko spor podnošenjem
uzbeću upravnim suda Republike Hrvatske, u roku od 30 dana od primanja ovog rješenja.



Dostaci:

1. DAGOR dio o. za mrežne usluge i telekomunikacije, Novčarska 5
s dva primjerka rješenja radi dostave Tgovackom sudu
2. Državna godišnja uprava, Odjel geodetske inspekcije
3. Pisanica

DAGOR d.o.o.

Klanjec, Trg mira 11
Zagreb, Prudnička 8
OIB: 50966188893

Tel. 049 551 000, fax 049 551 000
Tel. 01 3645 235, fax 01 3668 952
IBAN: HR6823600001101323566



RN 20-006

TEHNIČKO IZVJEŠĆE

Naručitelj: GRAD KLANJEC, OIB: 13212960913, KLANJEC, TRG MIRA 11, podnio je zahtjev za izradu geodetske situacije građevne čestice u svrhu projektiranja na katastarskoj čestici 2805, k.o. KLANJEC.

Geodetska situacija građevne čestice izrađena je na temelju potvrđenog i provedenog **Geodetskog elaborata** u Odjelu za katastar nekretnina Zabok, ispostava za katastar nekretnina Klanjec, klasa: 932-06/19-02/97, ur. broj: 541-11-03-01/1-19-5, Klanjec, 07. 08. 2019.

Popis koordinata građevne čestice je u službenoj ravninskoj kartografskoj projekciji HTRS96/TM i službenom položajnom referentnom koordinatnom sustavu Republike Hrvatske HTRS96.

U Klanjcu, ožujak 2020.

Ovjerava:

Mladen Grašić, dipl.ing.geod.

Mladen Grašić
dipl.ing.geod.
Ovlašteni inženjer geodezije
DAGOR d.o.o.
Klanjec



DAGOR d.o.o. Klanjec

 da-gor

za intelektualne usluge i trgovinu



Prudnička 8, Zagreb Trg mira 11, Klanje
Tel 01 3645 235, fax 01 3668 952 Tel/fax 049 551 000
E-mail: dagor@kr.t-com.hr
www.dagor.hr

Investitor:
GRAD KLANJEC
Klanjec, Trg mira 11
OIB 13212960913

Katastarska općina: KLANJEC
MBR: 313637
Detaljni list: 0

SITUACIJSKI NACRT STVARNOG STANJA

Mjerilo 1:1000

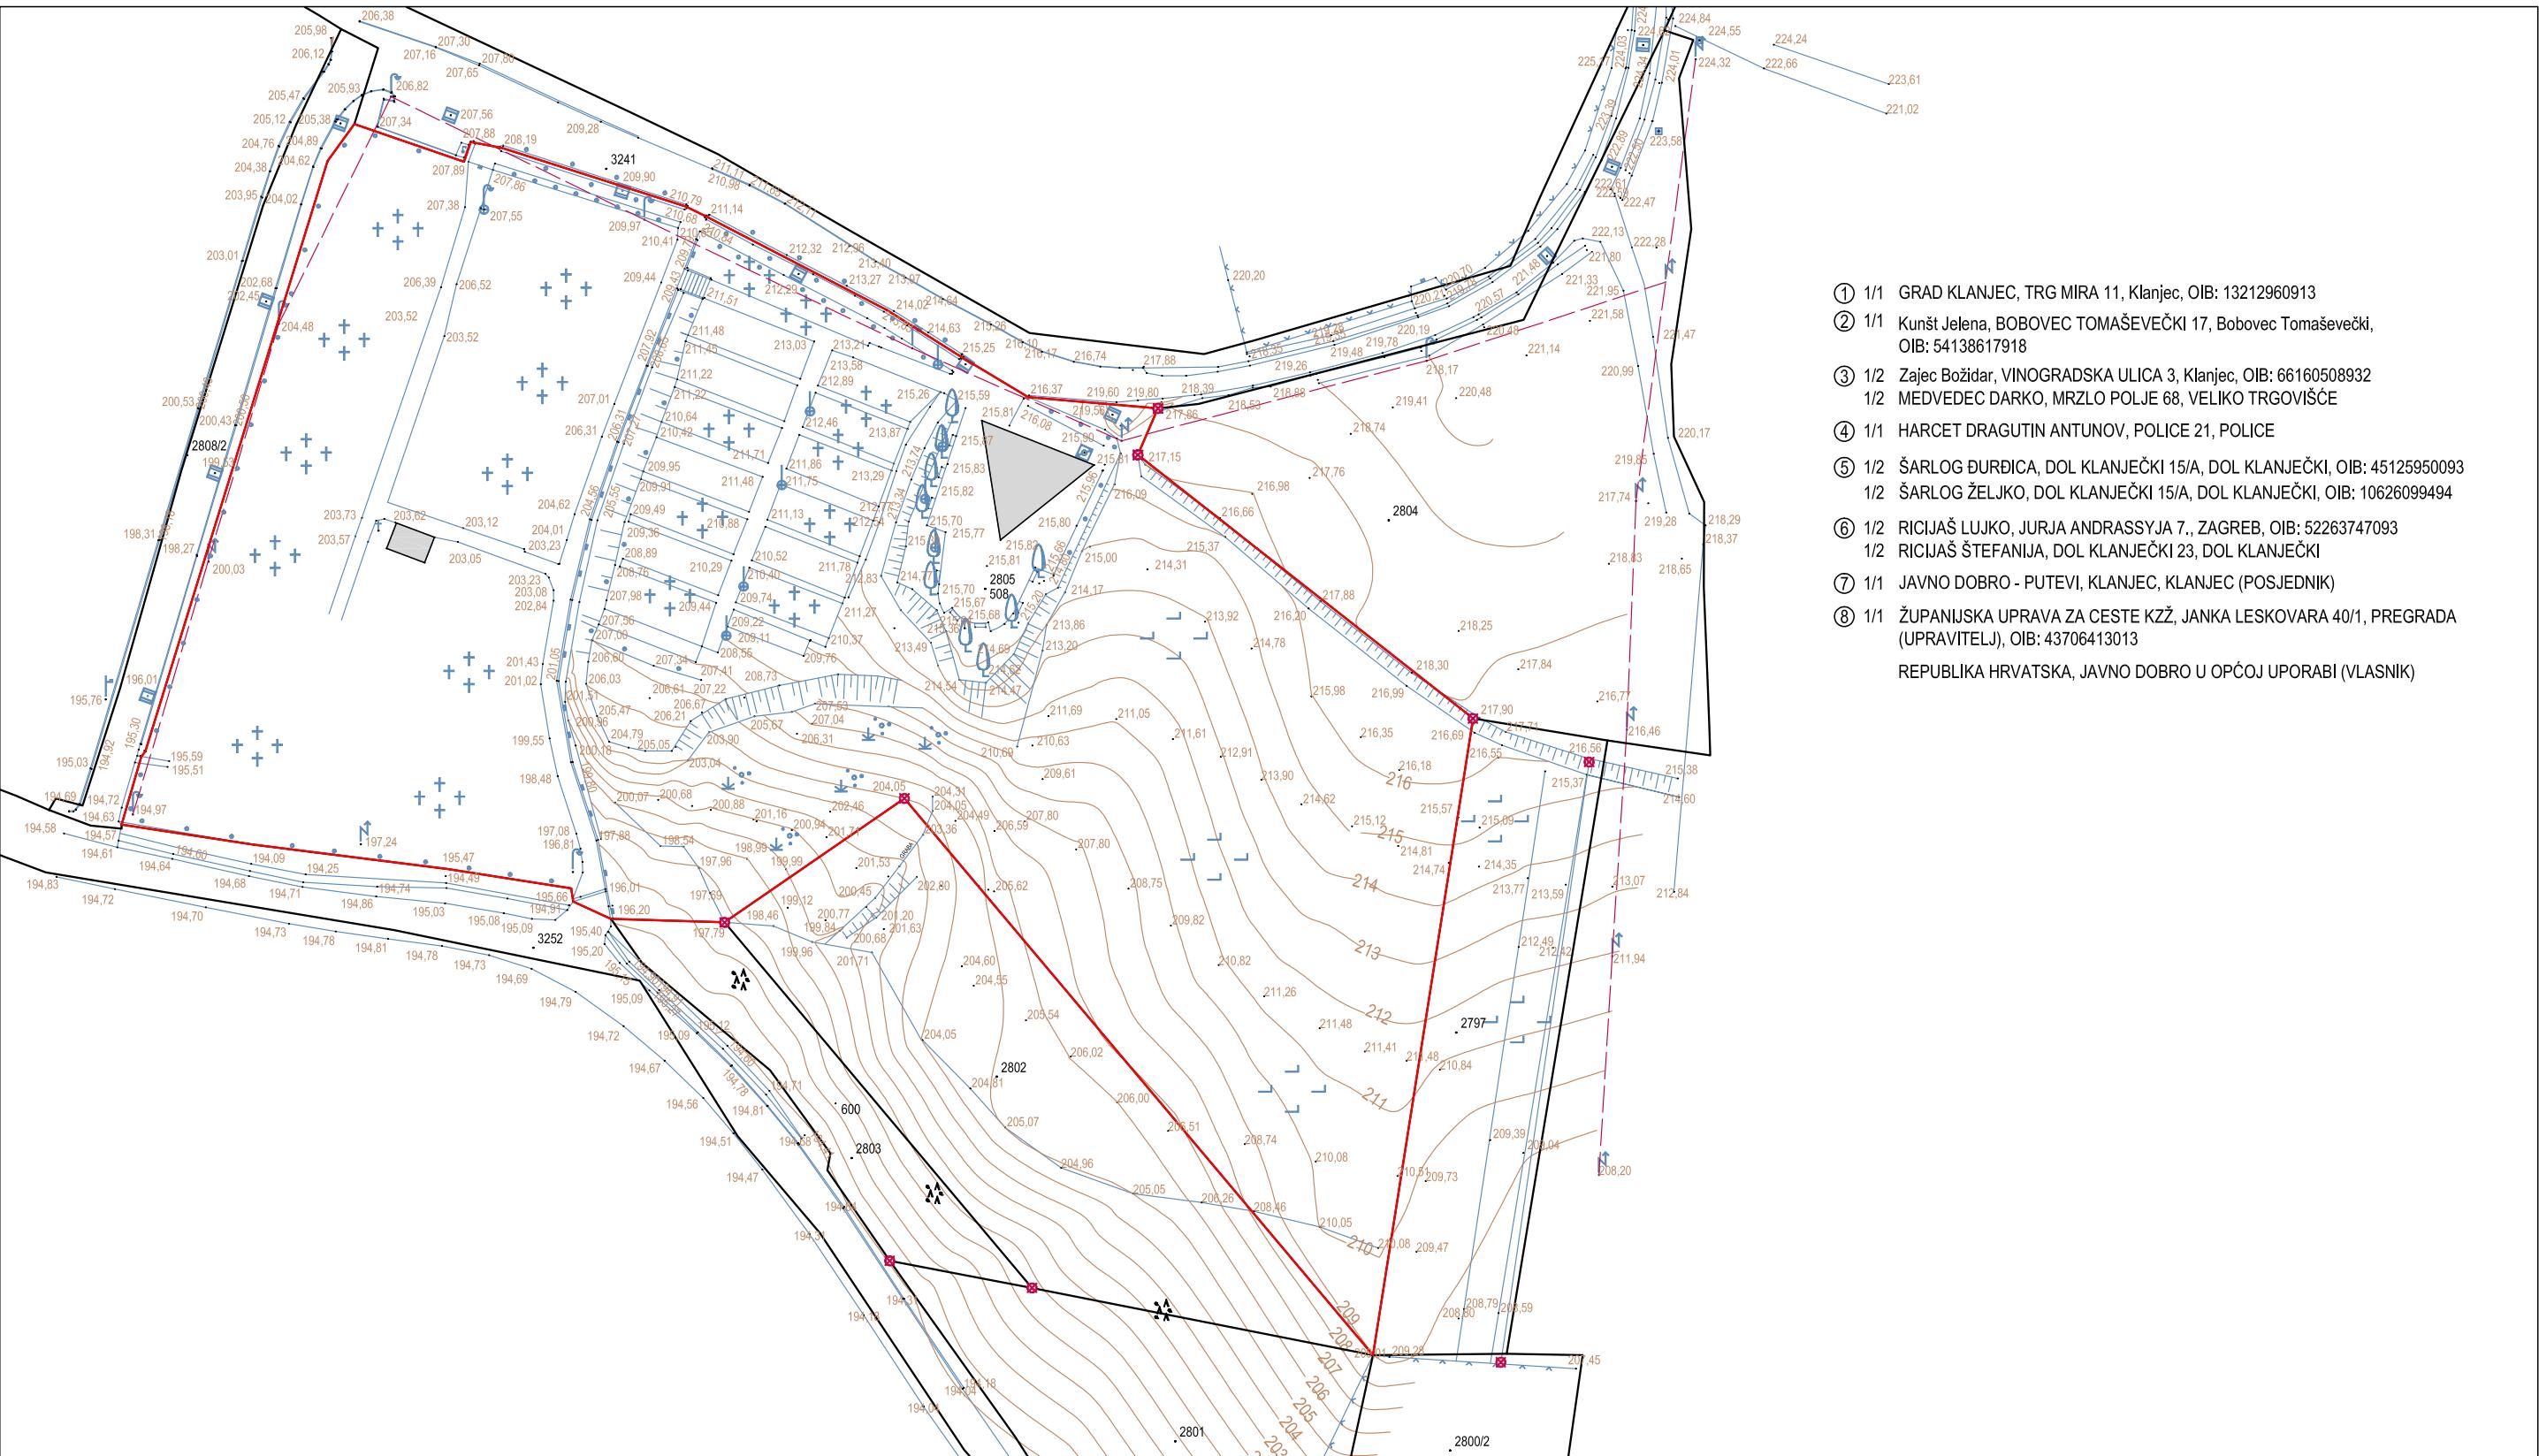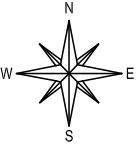

Izradio/la:
Mladen Grašić, dipl. ing. geod.
Zagreb, ožujak, 2020.
Broj elaborata: 20-039

Odgovorna osoba za obavljanje stručnih
geodetskih poslova:
Mladen Grašić, dipl. ing. geod.
~~Univerzitet
dip.ing.geod.~~
Ovlašteni inženjer geodezije
DAGOR d.o.o.
Kranjec



DAGOR d.o.o. Klanjec



za intelektualne usluge i trgovinu

Prudnička 8, Zagreb Trg mira 11, Klanjec
Tel 01 3645 235, fax 01 3668 952 Tel/fax 049 551 000
E-mail: dagor@kr.t-com.hr
www.dagor.hr

Investitor:
GRAD KLANJEC
Klanjec, Trg mira 11
OIB 13212960913

Katastarska općina: KLANJEC
MBR: 313637
Detaljni list: 0

GEODETSKA SITUACIJA GRAĐEVNE ČESTICE S UCRTANIM GRAĐEVINAMA na k.č. br. 2805, k.o. Klanjec Mjerilo 1:1000

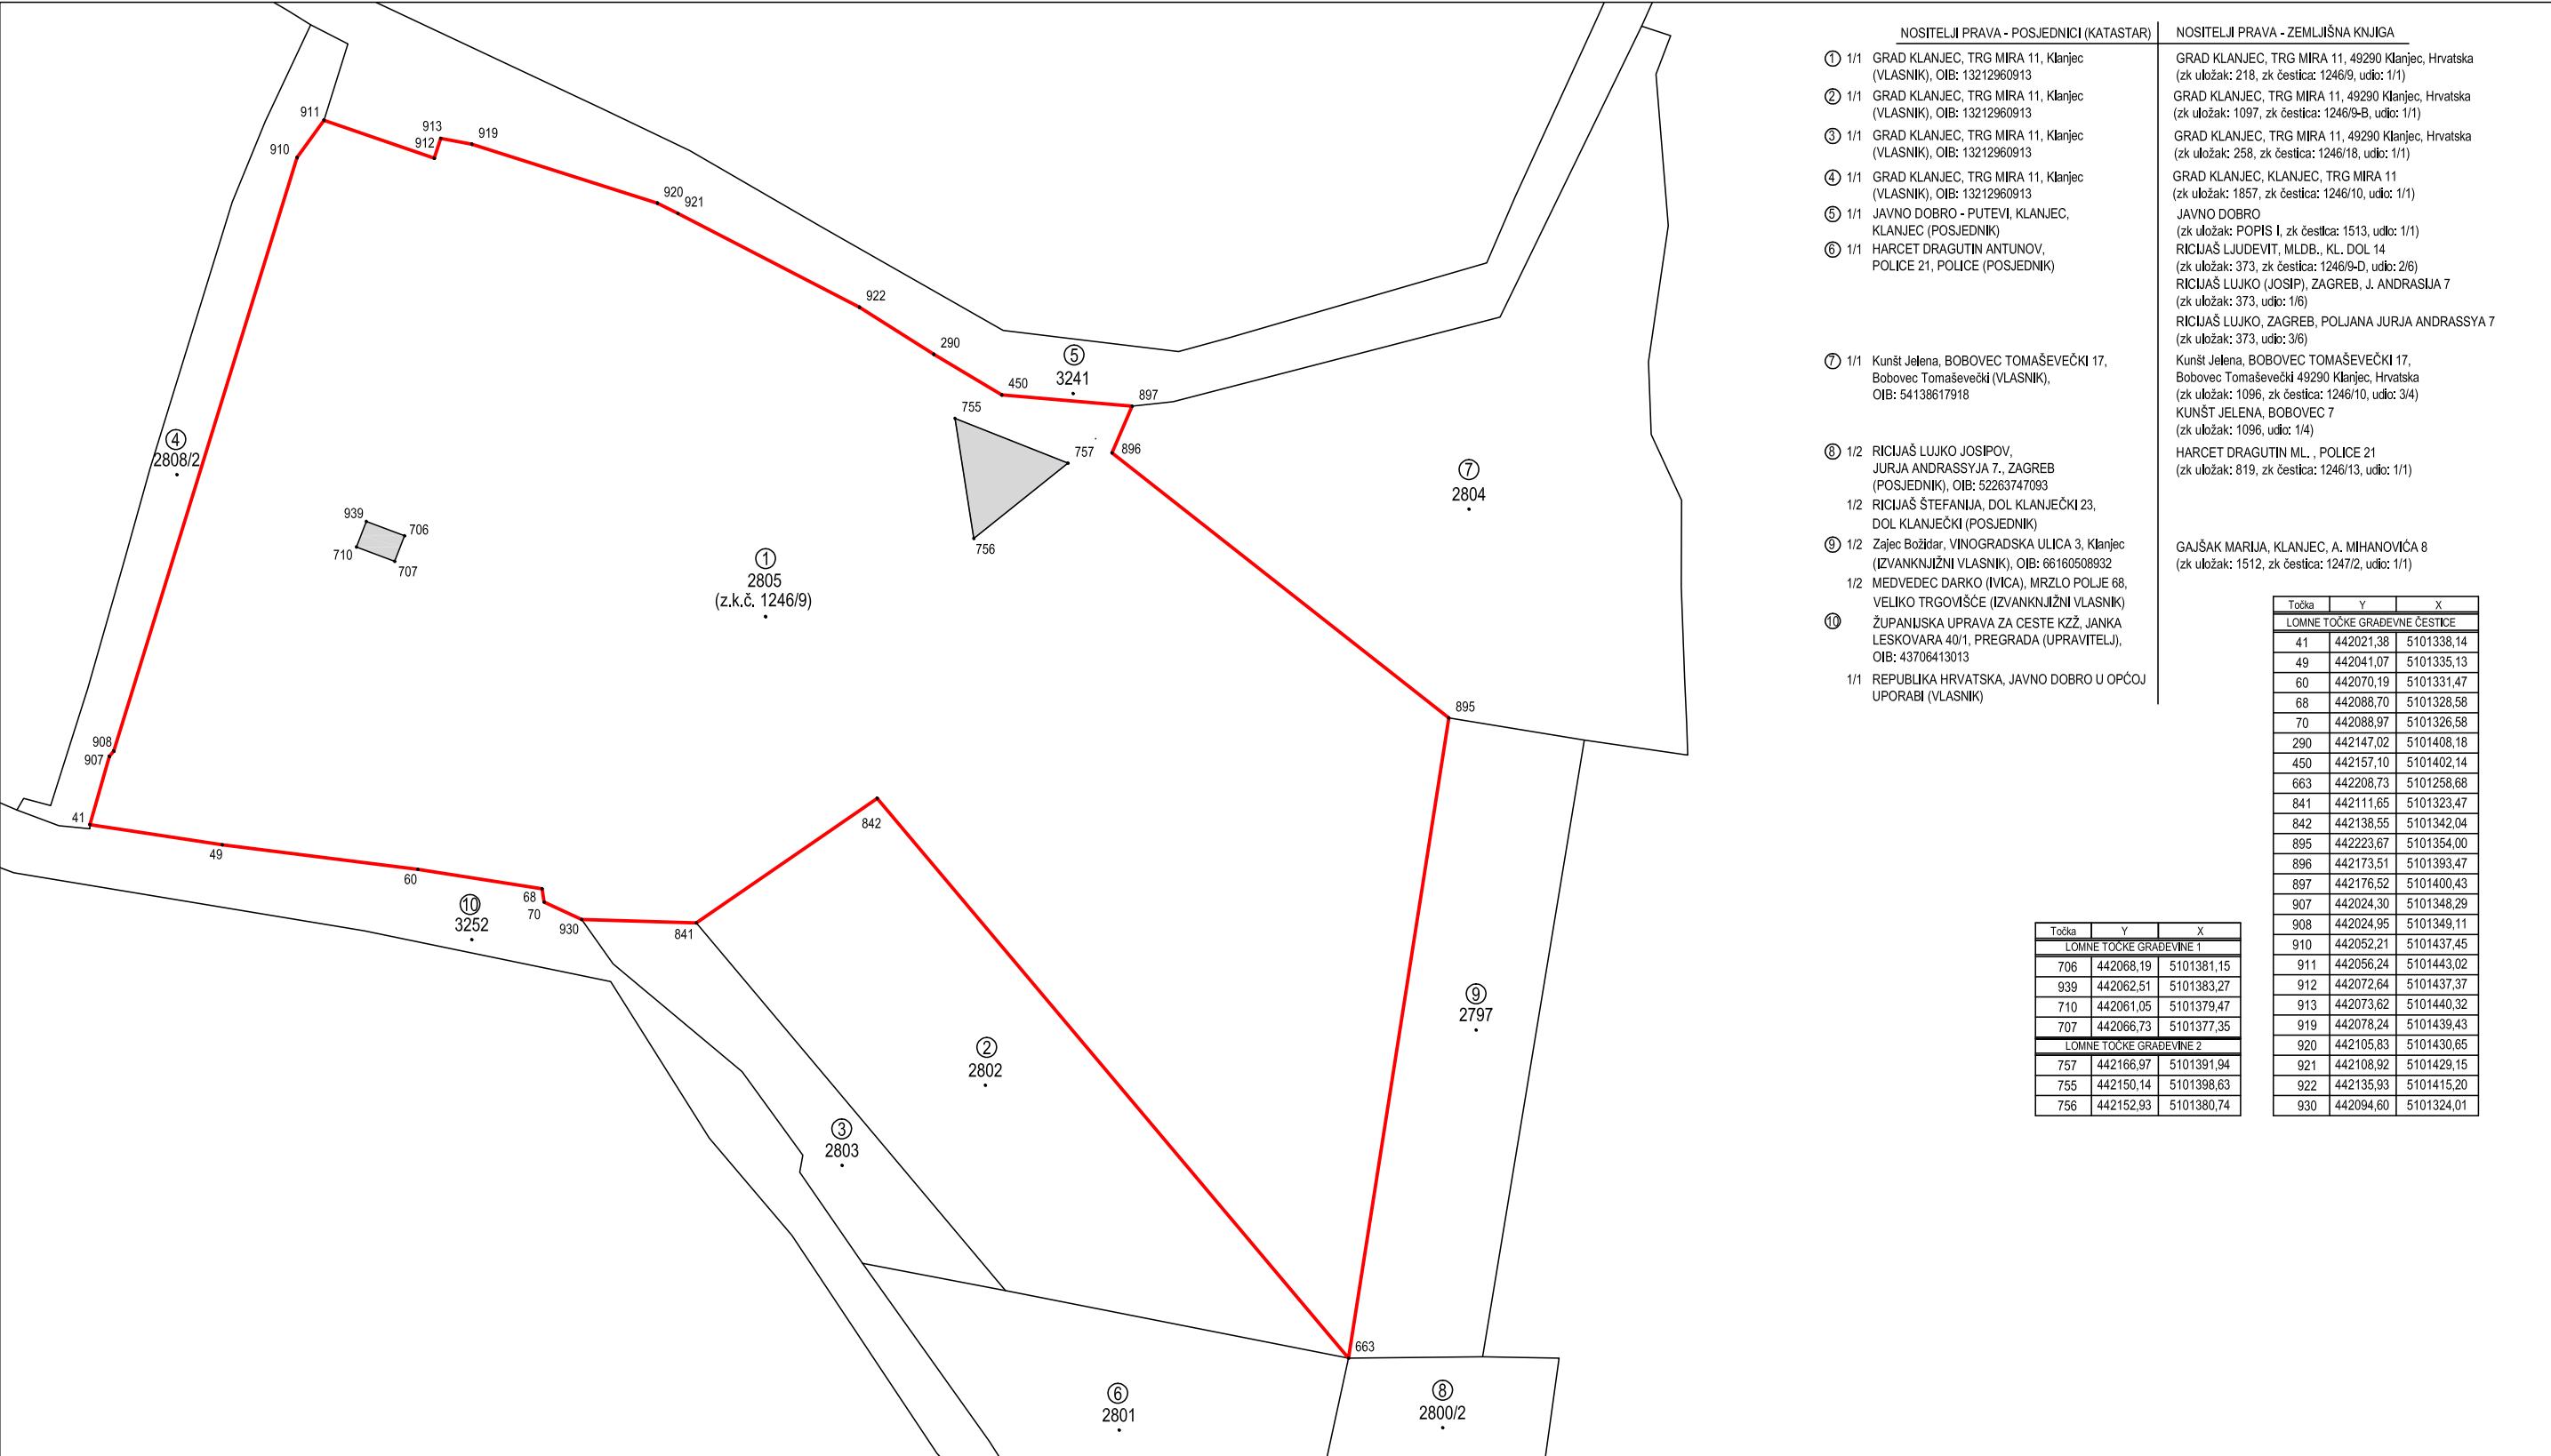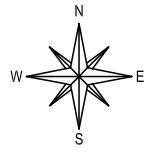

Izradio/la:
Mladen Grašić, dipl. ing. geod.
Zagreb, ožujak, 2020.
Broj elaborata: 20-039

Odgovorna osoba za obavljanje stručnih
geodetskih poslova:
Mladen Grašić, dipl. ing. geod.
MAGISTER INGENJER STROJARSTVA
dip.ing.geod.
Ovlašteni inženjer geodezije
DAGOR d.o.o.
Klanjec

Geo 680